




UZDUŽNI PRESJEK SABIRNE CESTE - OS S1 M 1:2000/200

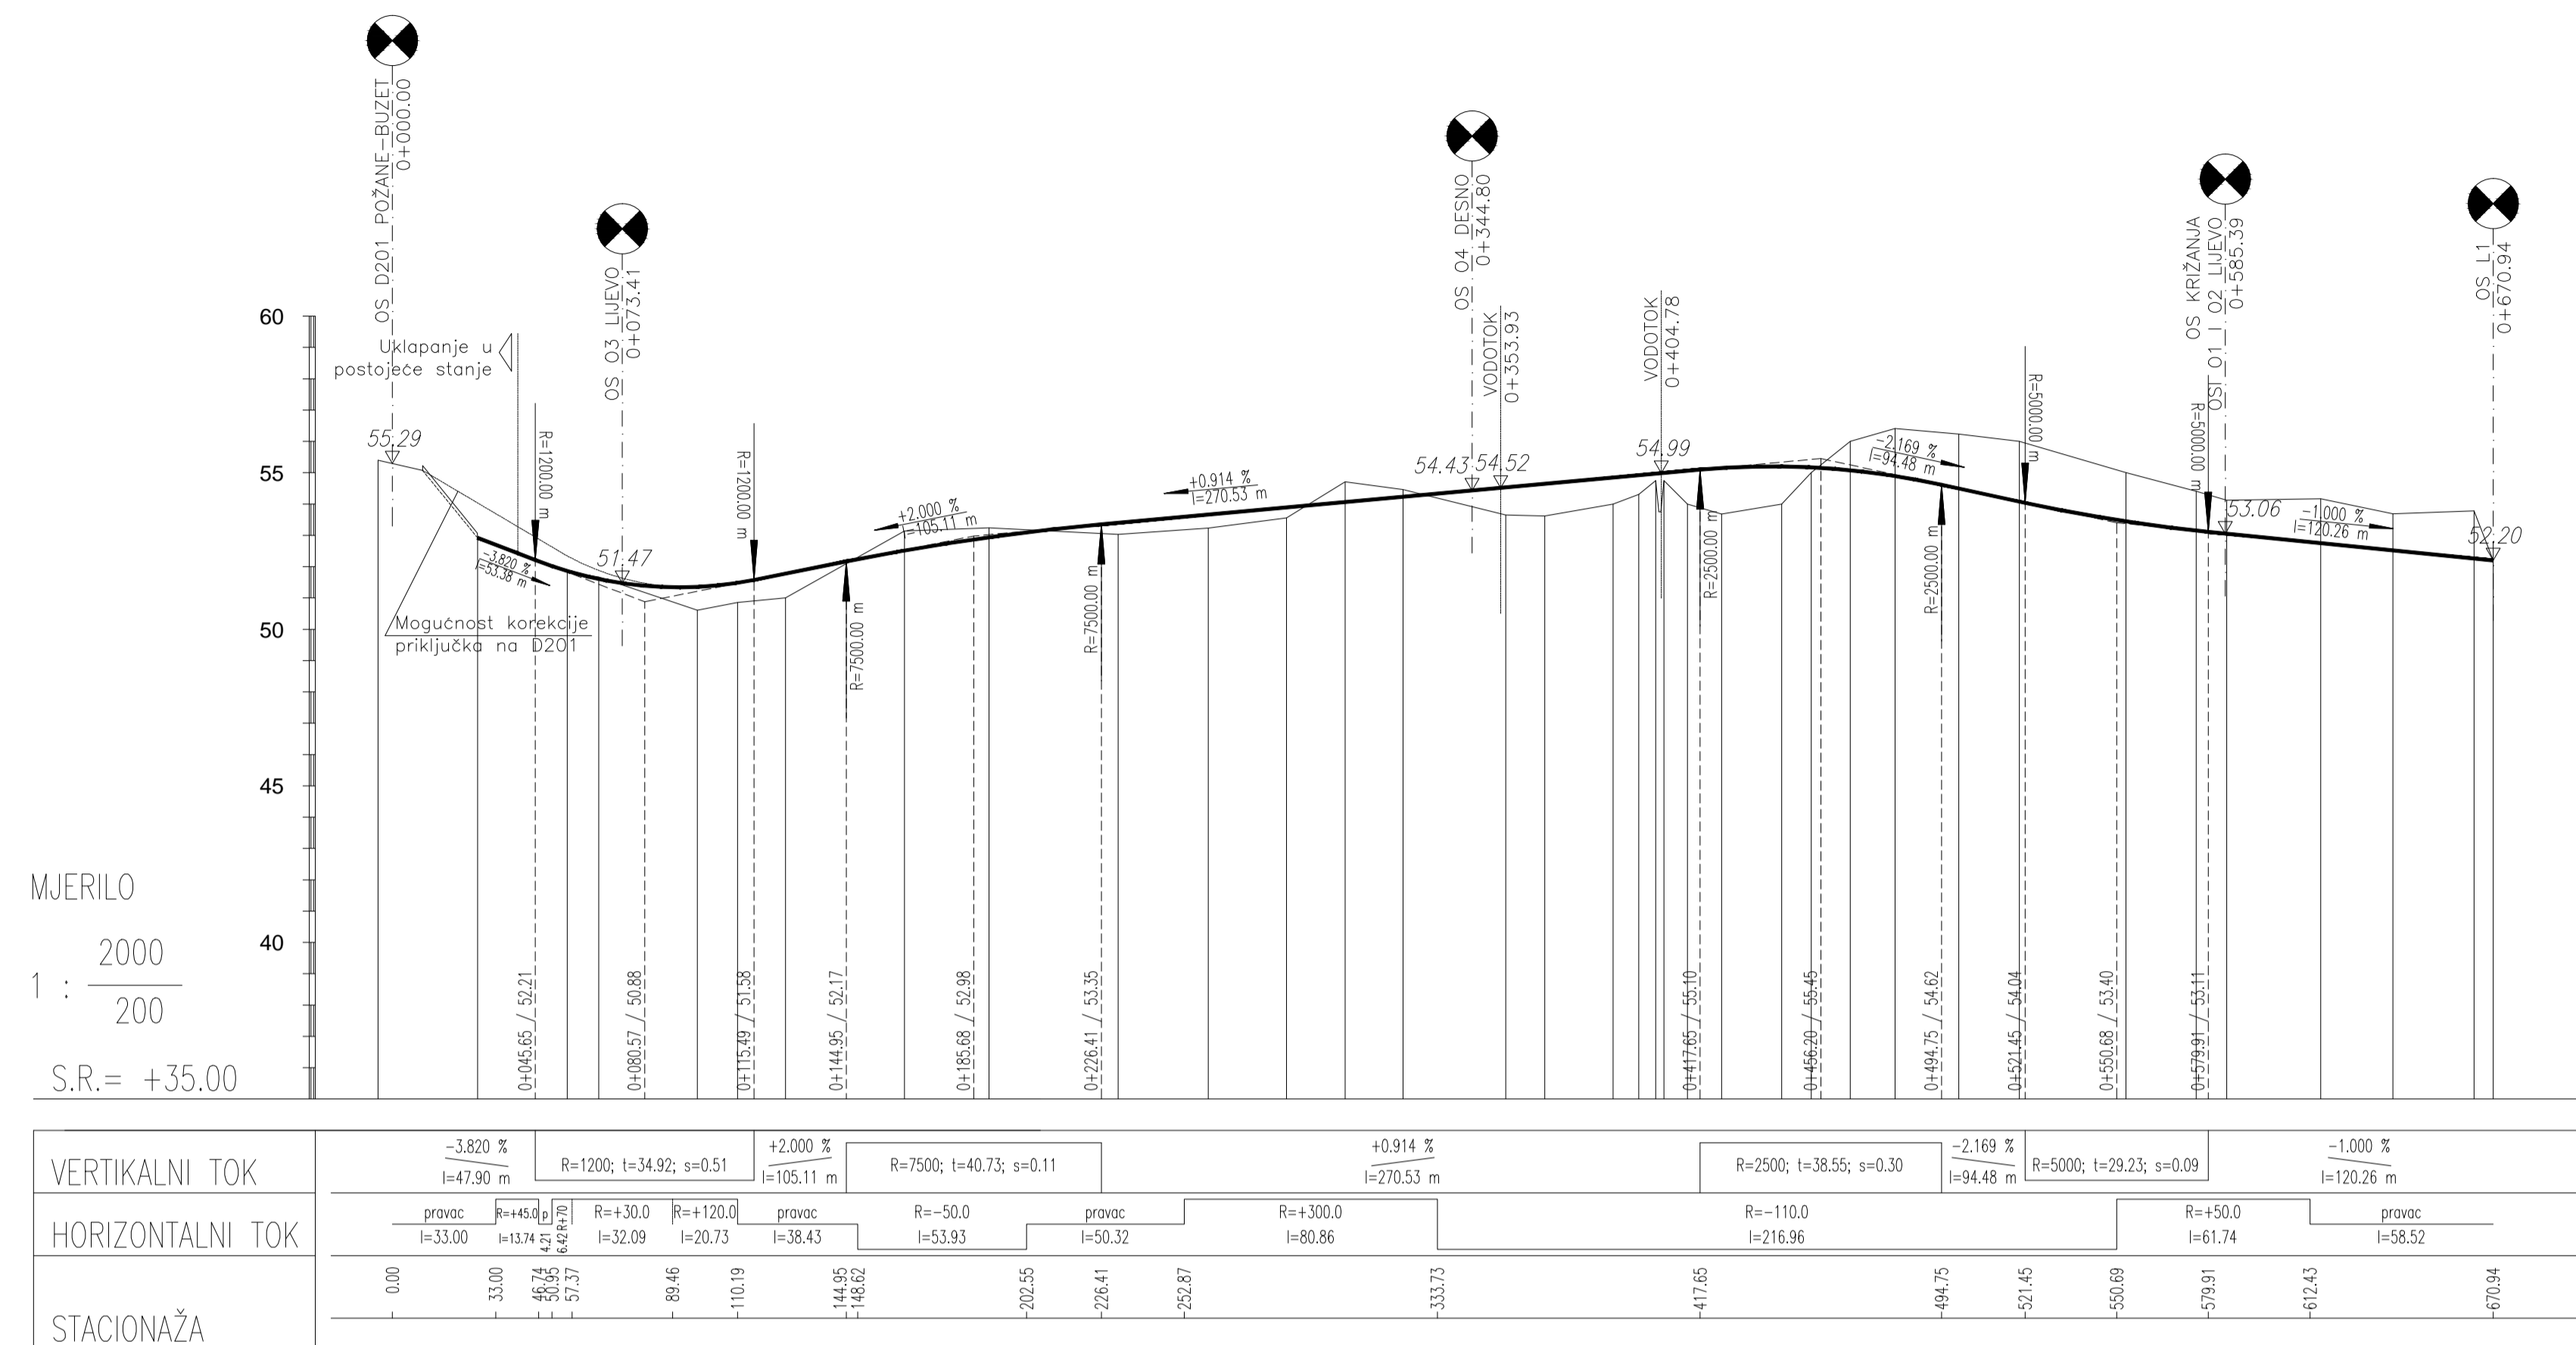


UZDUŽNI PROFIL CESTE BUZET - KAJINI M 1:2000/200

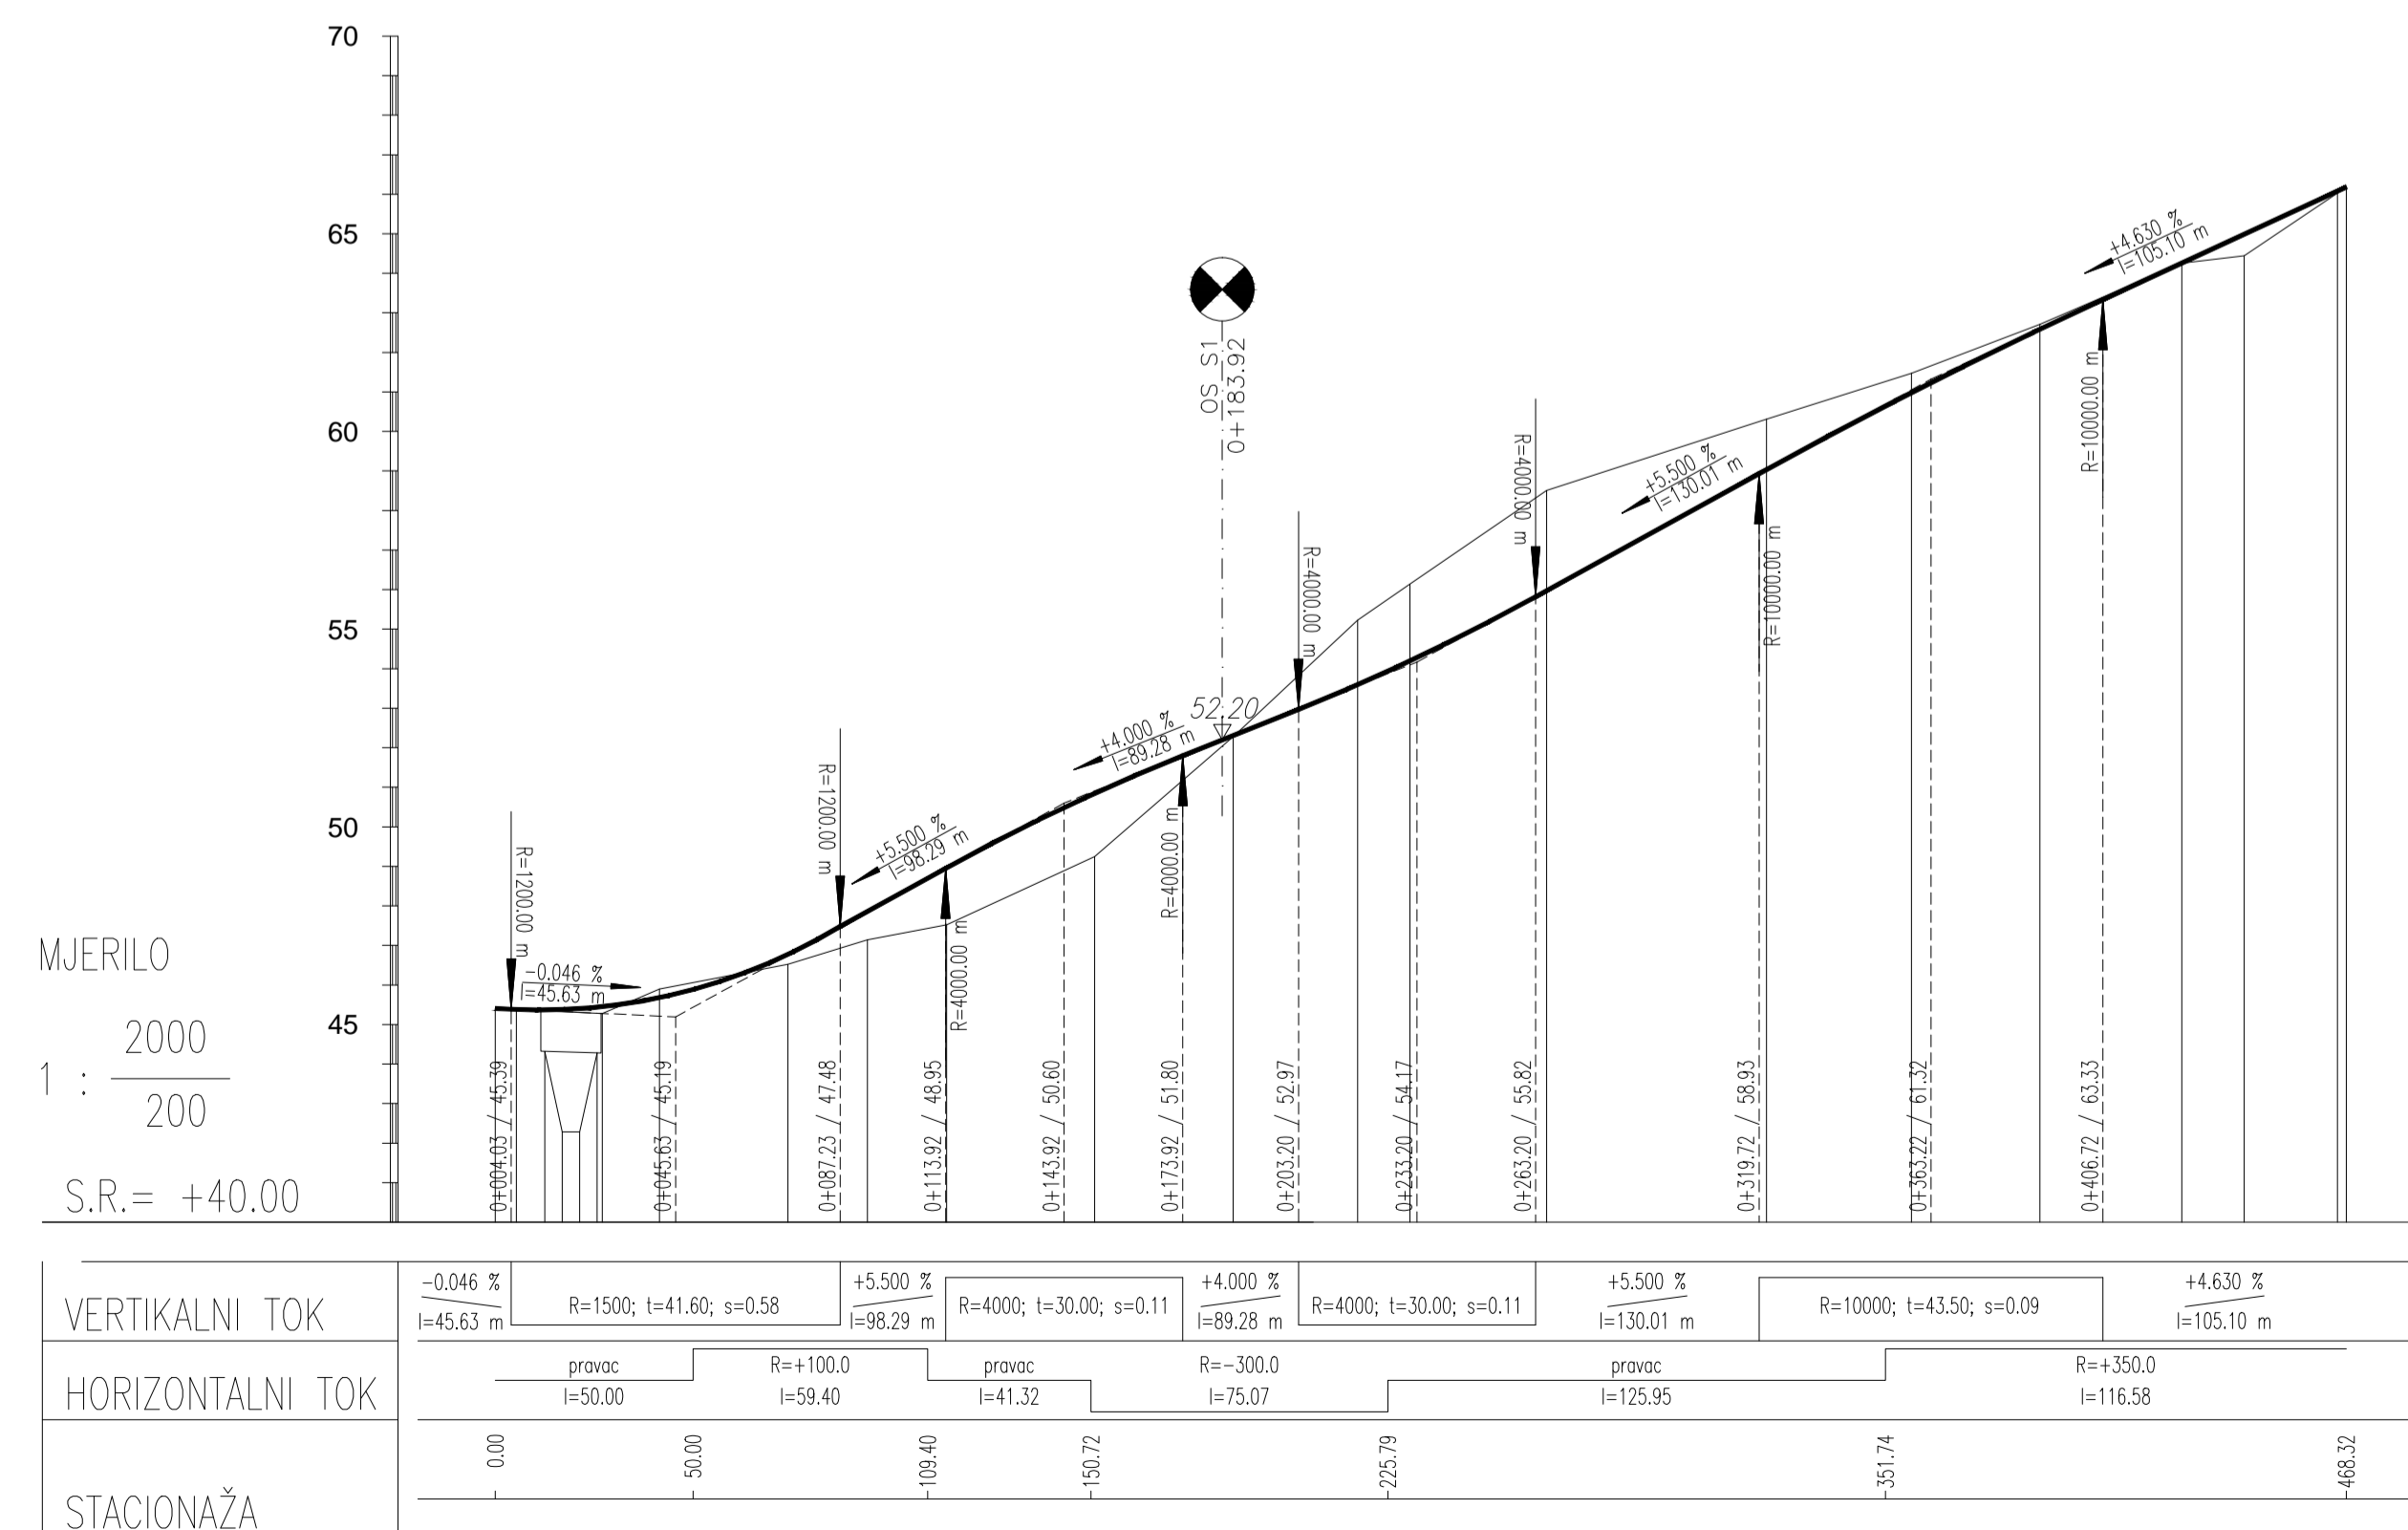

NORMALNI PROFIL CESTE BUZET - KAJINI L1

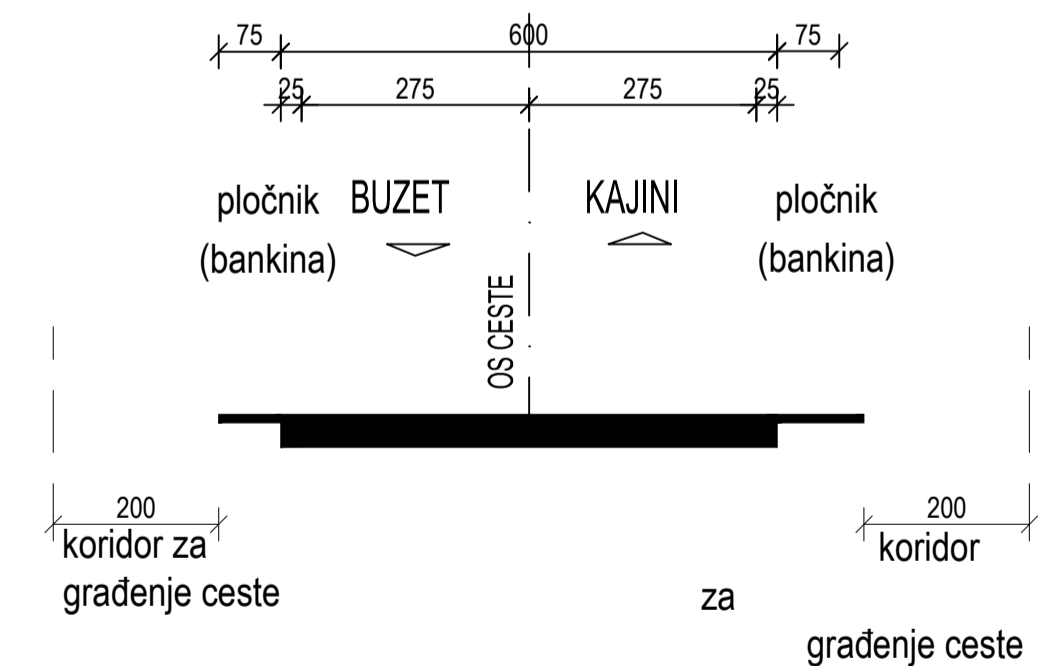

NORMALNI PROFIL SABIRNE S1

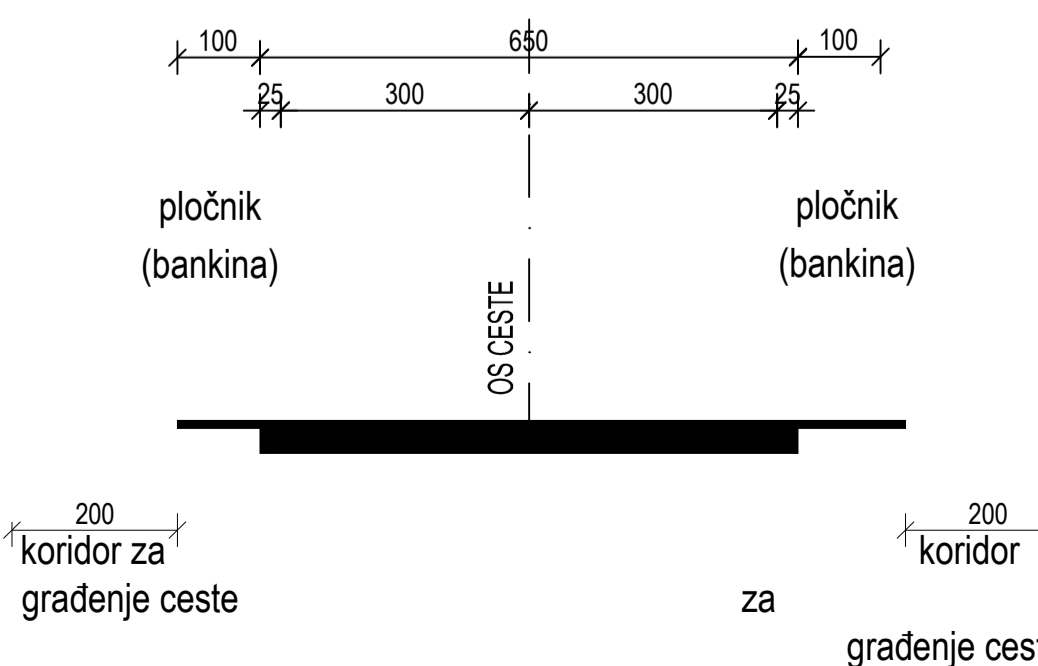

Županija:	ISTARSKA ŽUPANIJA		
Grad:	GRAD BUZET		
Naziv prostornog plana:	Izmjene i dopune Urbanističkog plana uređenja za područje gospodarske namjene - proizvodne MALA HUBA II		
Faza izrade:	NACRT PRIJEDLOGA PROSTORNOG PLANA		
Naziv kartografskog prikaza:	PROMETNA INFRASTRUKTURA UZDUŽNI I POPREČNI PROFILI CESTA		
Broj kartografskog prikaza:	2.1.2	Mjerilo kartografskog prikaza:	1 : 2 000 / 200
Odluka predstavničkog tijela o izradi plana (službeno glasilo):	Odluka predstavničkog tijela o donošenju plana (službeno glasilo):		
"Službene novine Grada Buzeta", br. 8/13			
Javna rasprava (datum objave):	Javni uvid održan		
	od:		
	do:		
Pečat tijela odgovornog za provođenje javne rasprave:	Odgovorna osoba za provođenje javne rasprave (ime, prezime i potpis):		
	Anica Milković Grbac, dipl.ing.arh.		
Suglasnost na Prostorni plan na temelju odredbe članka 97. Zakona o prostornom uređenju i gradnji ("Narodne novine" br.76/07,38/09, 55/11,90/11 i 50/12)			
Klasa:	Ur.broj:	Datum:	
Pravna osoba koja je izradila plan:	Urbis d.o.o.		
Pečat pravne osobe koja je izradila plan:	Odgovorna osoba (ime, prezime i potpis):		
	Broj elab. W-6573 E. Grgorić, dipl.ing.stroj.		
Koordinatori plana:	Anica Milković Grbac, dipl.ing.arh. - Grad Buzet Dragan Radolović, dipl. ing. arh. - URBIS d.o.o.		
Stručni tim u izradi plana:			
Odgovorni voditelj izrade nacrtu prijedloga plana:	Boris Petronijević, dipl.ing.arh.	Jasna Perković, dipl.ing.građ.	
	Suzana Brnabić, teh.crt.		
Pečat predstavničkog tijela:	Predsjednik predstavničkog tijela (ime, prezime i potpis):		
	Damir Sirotić		
Istovjetnost ovog prostornog plana s izvornikom ovjerava (ime, prezime i potpis):	Pečat nadležnog tijela:		